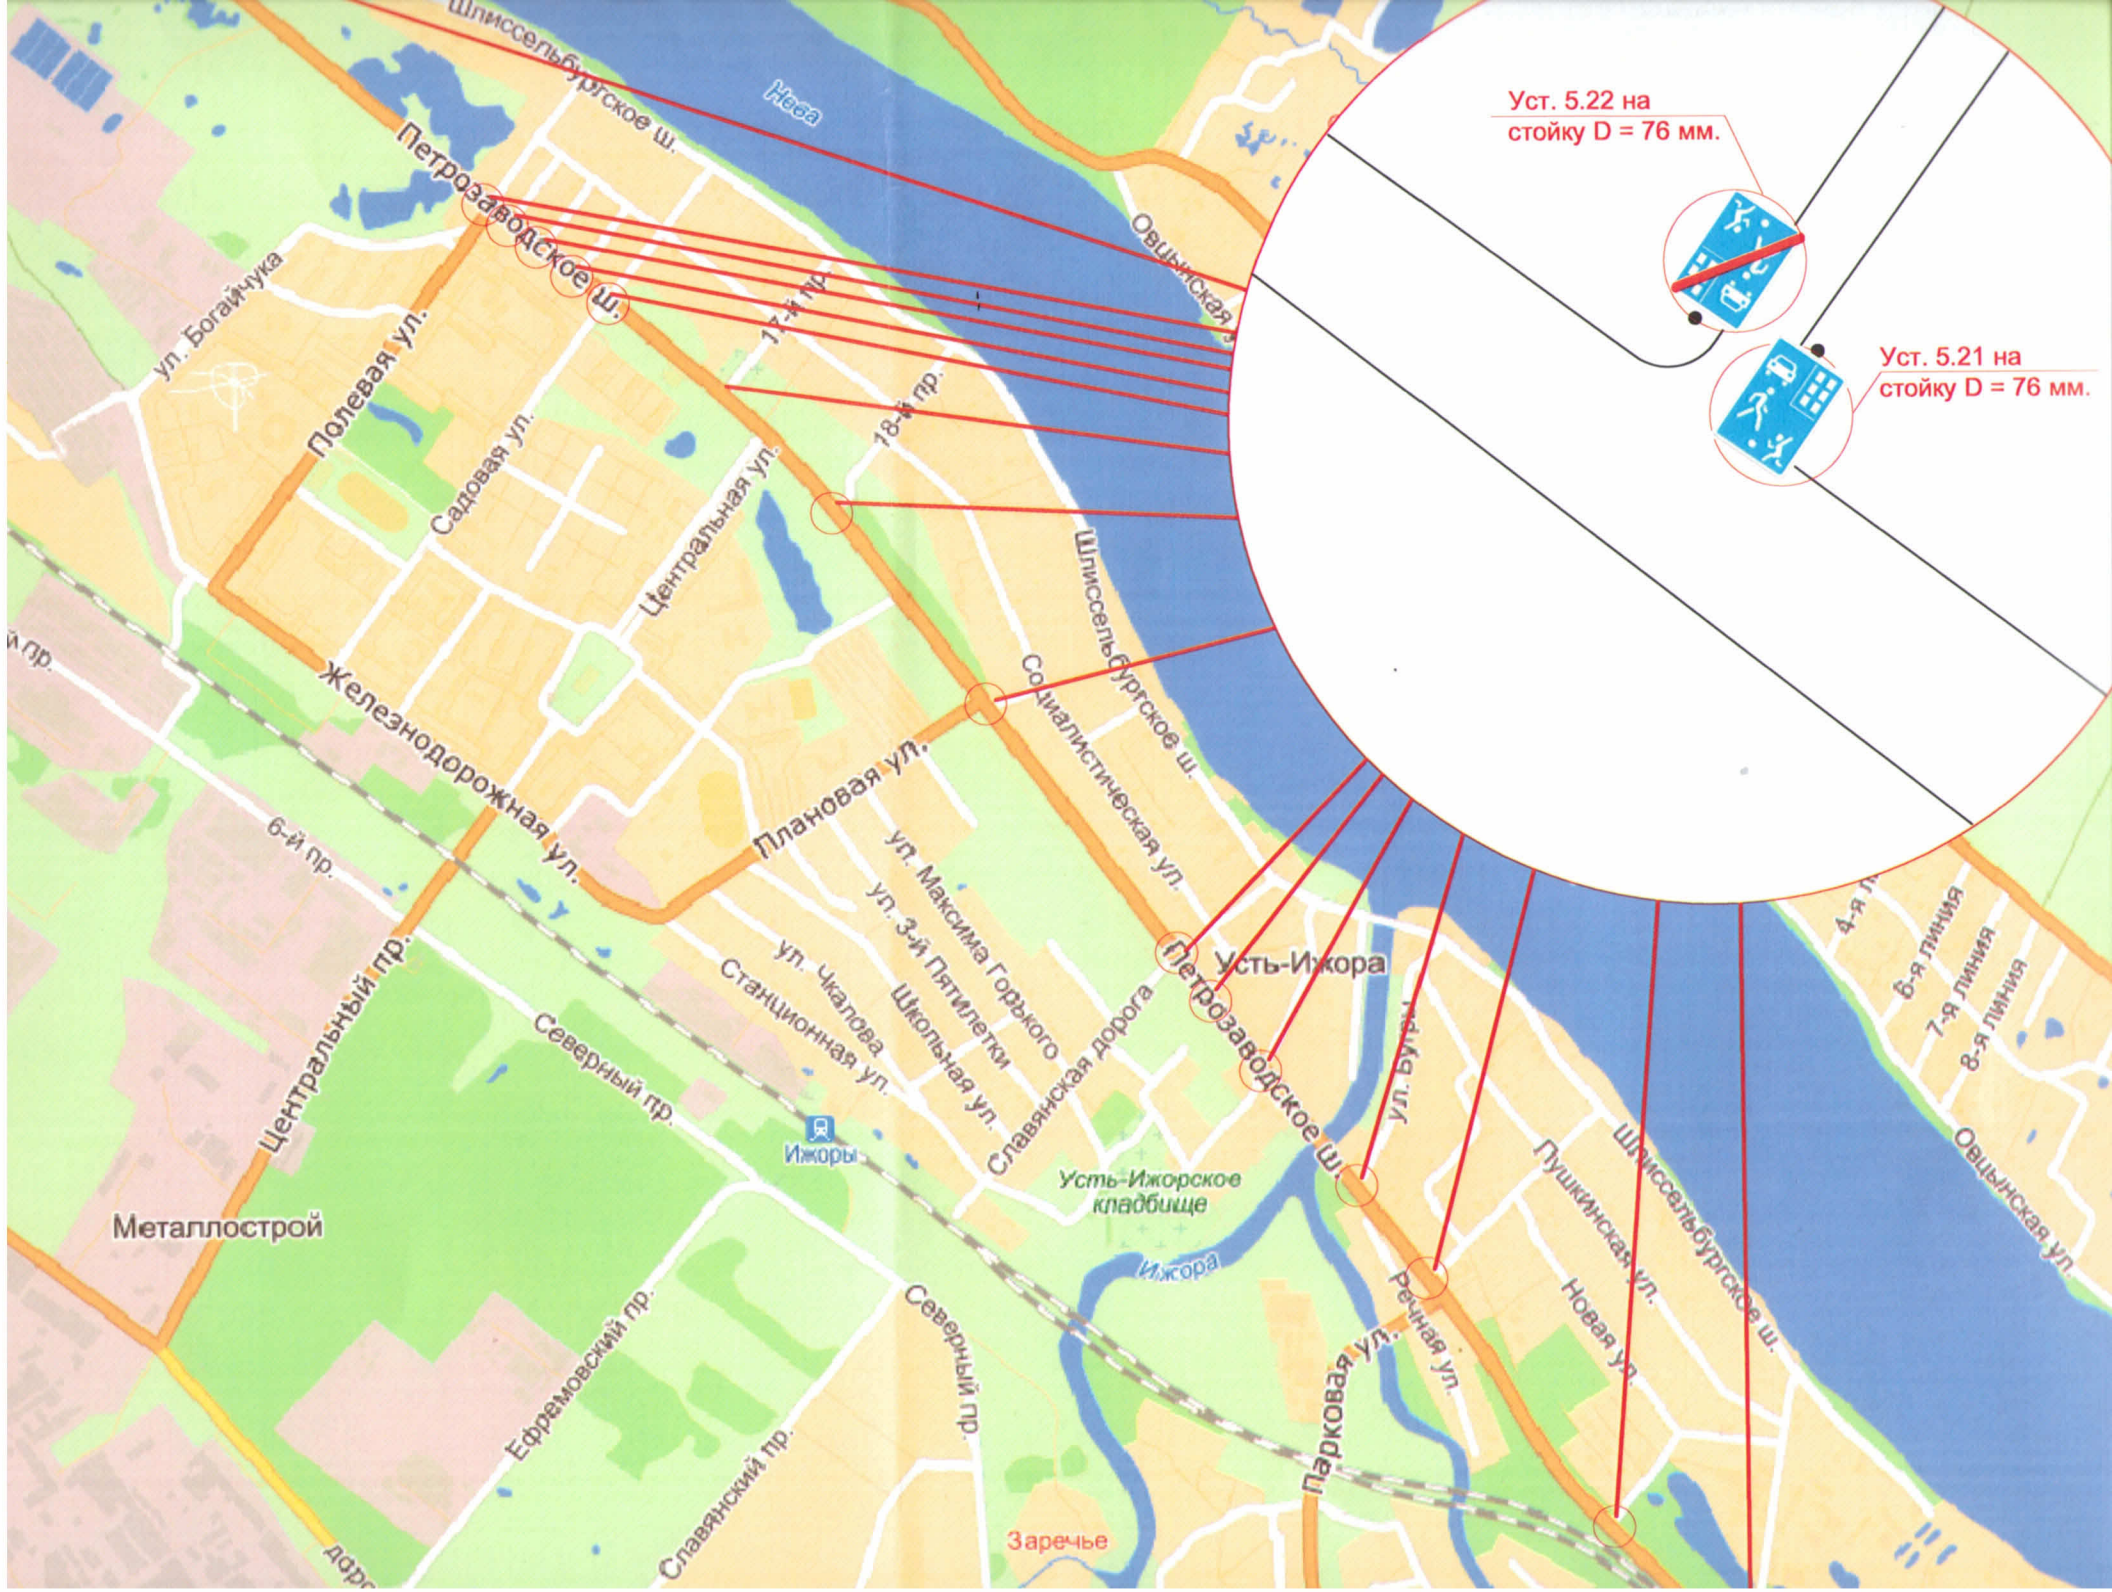
Уст. 5.22 на
стойку D = 76 мм.
Уст. 5.21 на
стойку D = 76 мм.
Шлиссельбургское ш.
Нева
Петрозаводское ш.
Овцынская ул.
ул. Богайчука
Полевая ул.
Садовая ул.
Центральная ул.
17-й пр.
18-й пр.
Железнодорожная ул.
Плановая ул.
Социалистическая ул.
Шлиссельбургское ш.
6-й пр.
Центральный пр.
ул. Максима Горького
ул. 3-й Пятилетки
Школьная ул.
ул. Чкалова
Станционная ул.
Славянская дорога
Усть-Ижора
Петрозаводское ш.
Северный пр.
Ижоры
Усть-Ижорское кладбище
Ижора
Металлострой
Ефремовский пр.
Славянский пр.
Северный пр.
Заречье
Парковая ул.
Речная ул.
ул. Бугры
Пушкинская ул.
Новая ул.
Шлиссельбургское ш.
4-я линия
6-я линия
7-я линия
8-я линия
Овцынская ул.